


MORAVSKÉ DIVADO OLOMOUC

tř. Svobody 33, 779 00 Olomouc

ŘEZ JEVIŠTĚM

MĚR: 1 : 100

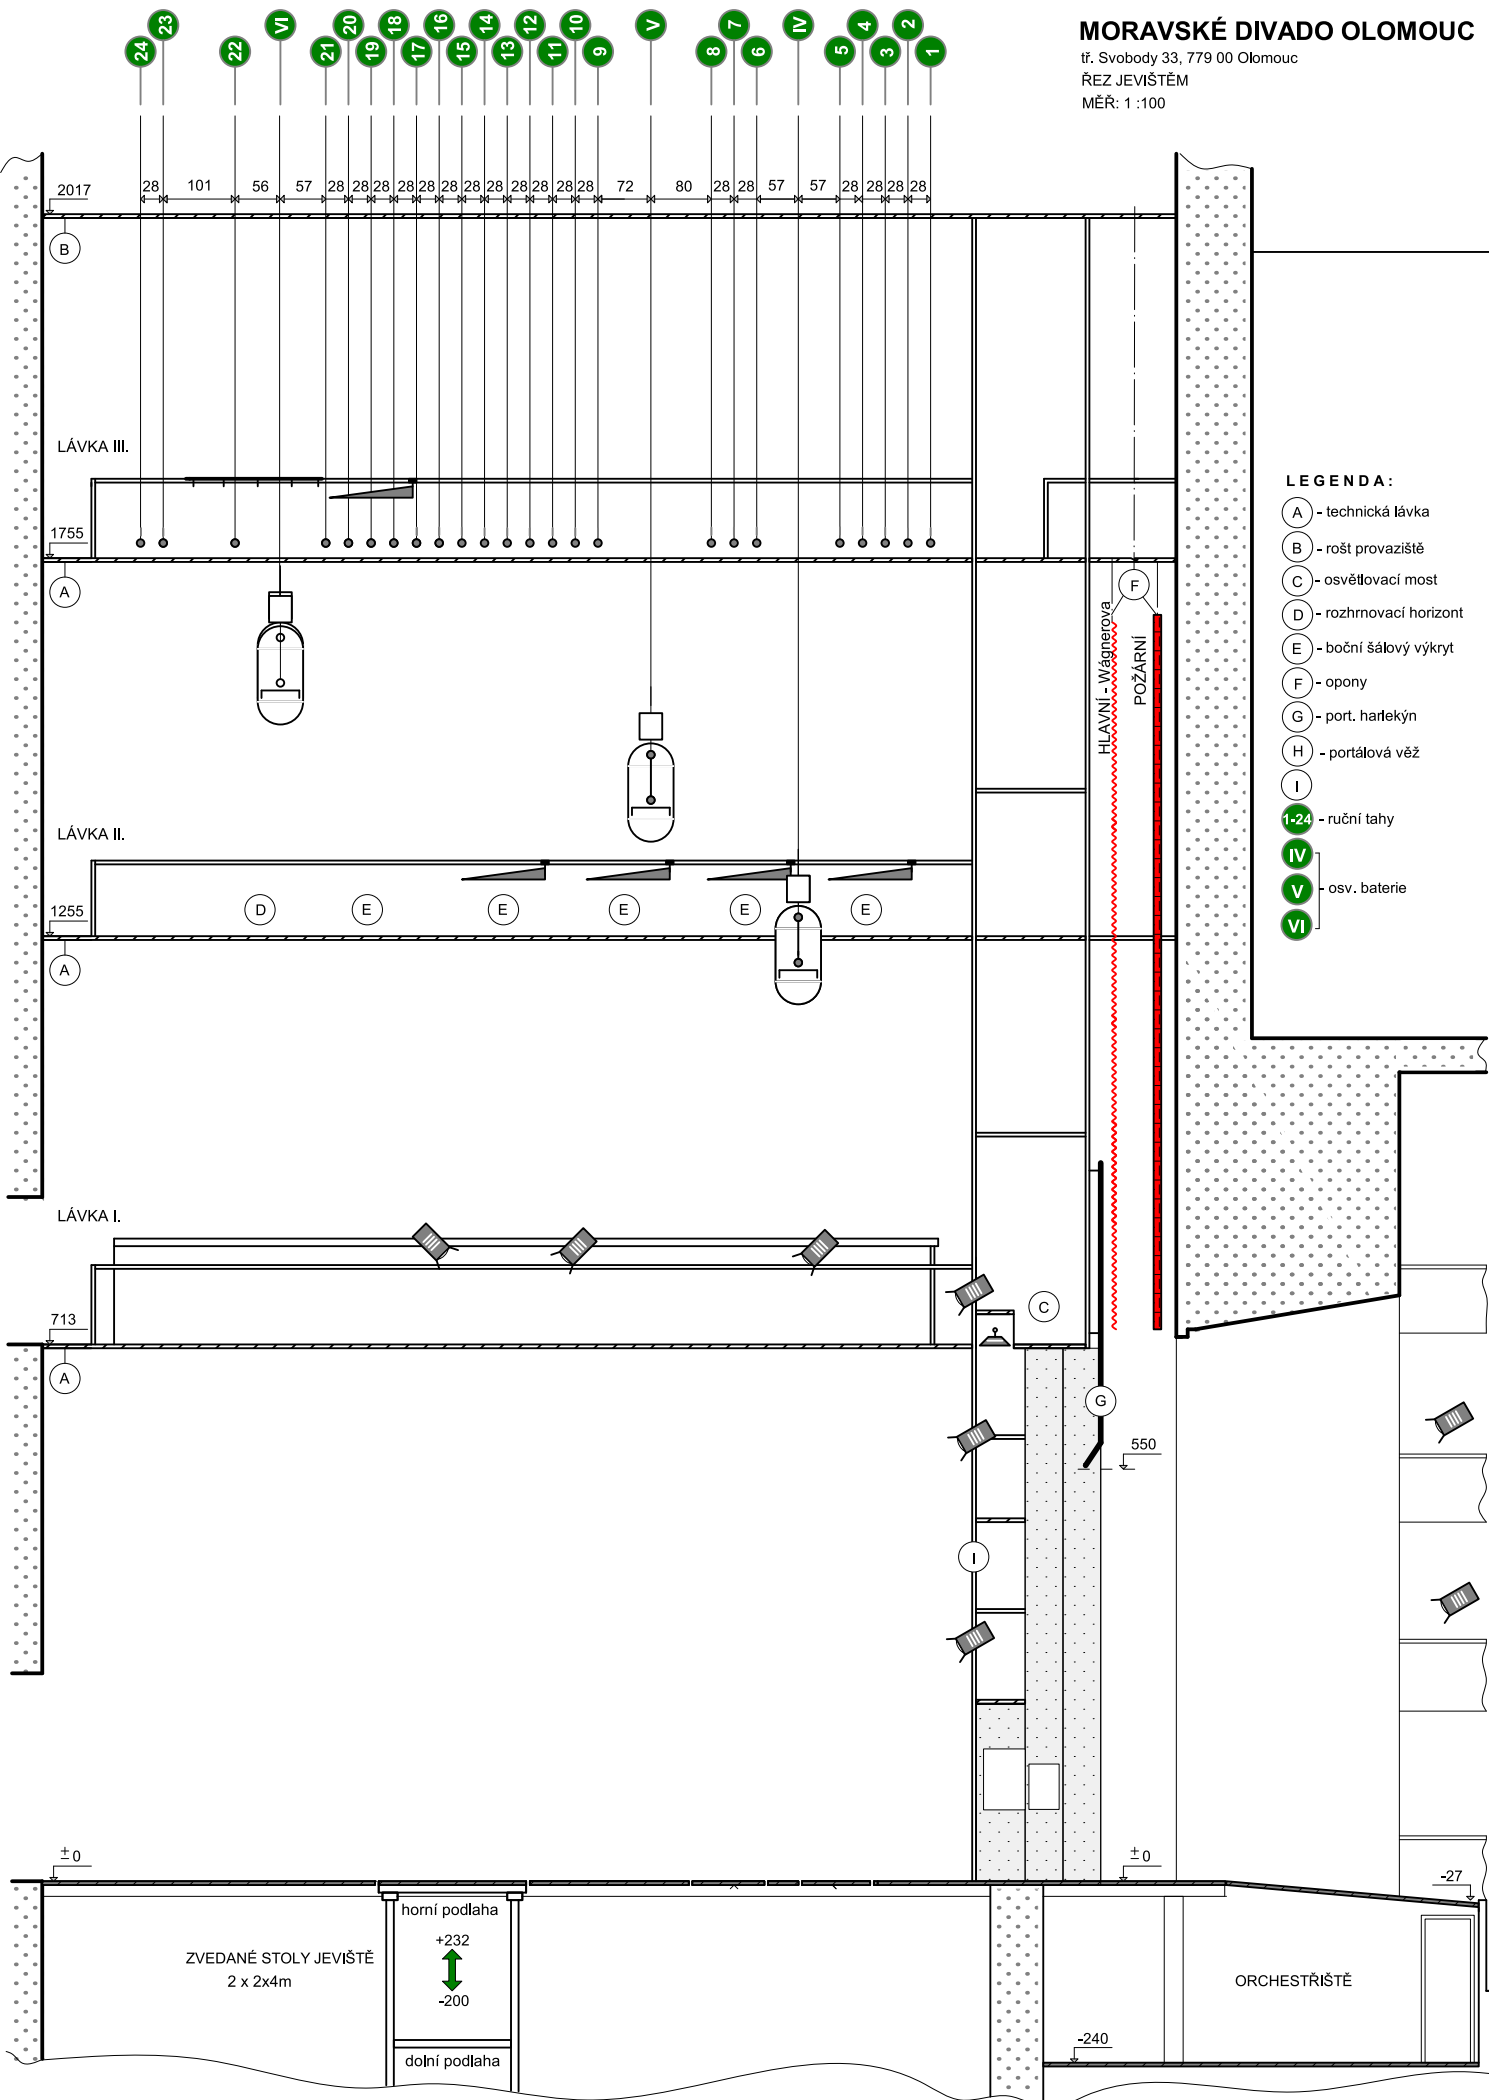

LEGENDA :

- (A) - technická lávka
- (B) - rošt provaziště
- (C) - osvětlovací most
- (D) - rozhrnovací horizont
- (E) - boční šálový výkryt
- (F) - opony
- (G) - port. harlekýn
- (H) - portálová věž
- (I) - ruční tahy
- 1-24 - ruční tahy
- IV - osv. baterie
- V - osv. baterie
- VI - osv. baterie

